




上甲板舱室布置图

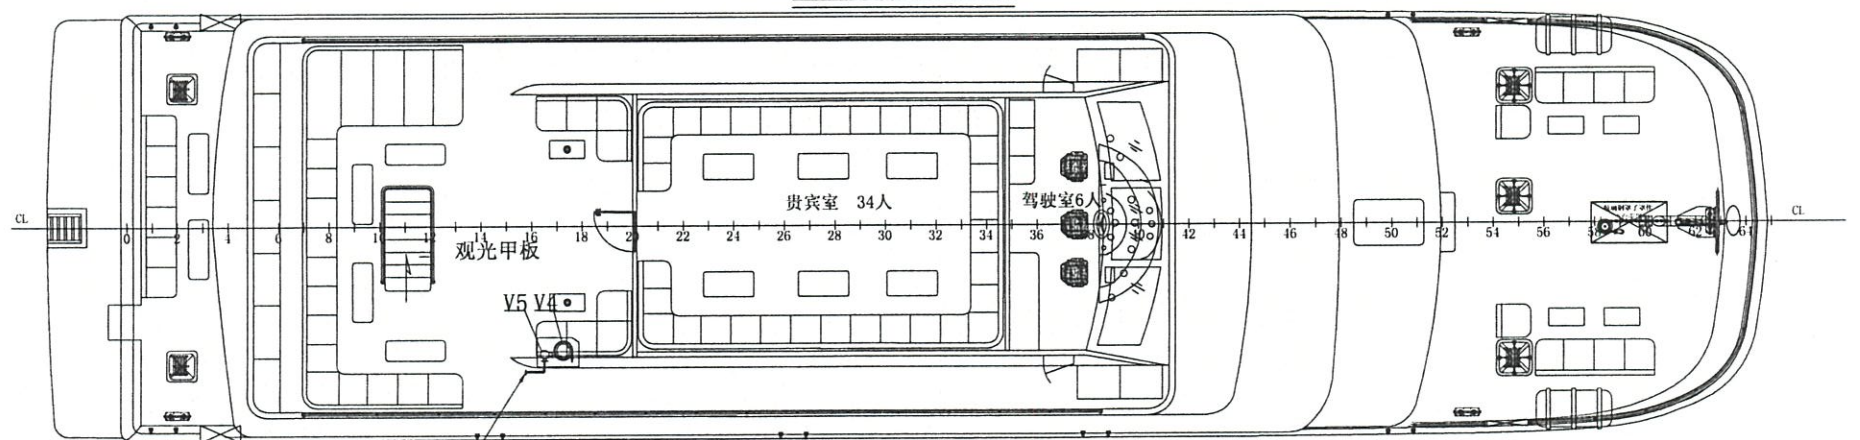

主甲板舱室布置图

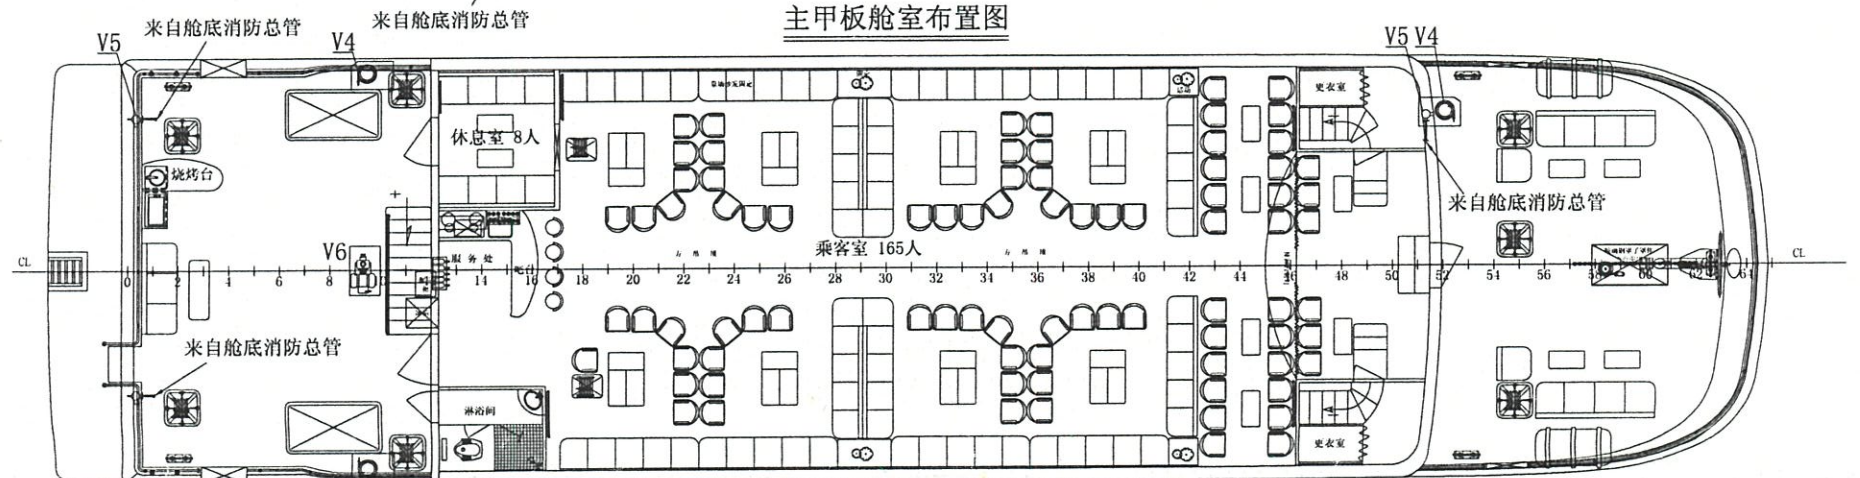

舱底布置图

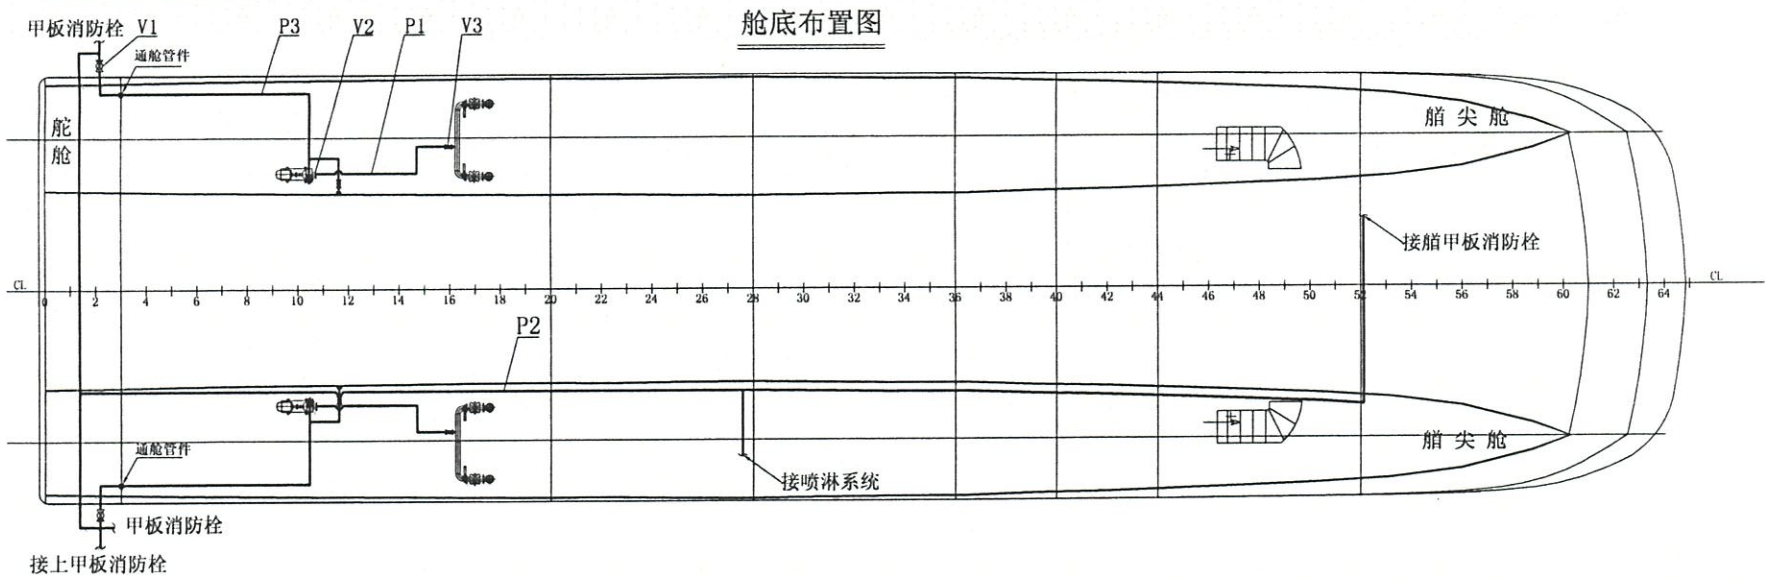

V6	65CWY-30	应急消防泵		1	组合件		浙江东航
V5	GB53445-93	消防栓	50	4	青铜		
V4		消防带		4	组合件		含Φ13消防枪
V3	GB/T584-2008	截止阀	50	2	铸钢		
V2	50CBZ-32	消防泵		2	组合件		兼舱底泵
V1	GB/T585-2008	截止止回阀(隔离阀)	50	4	铸钢		
P3		消防总管	DN50	8m	无缝钢管(A3)		Φ57x3.5
P2		消防栓连通管	DN50	45m	无缝钢管(A3)		Φ57x3.5
P1		消防泵进水管	DN50	5m	无缝钢管(A3)		Φ57x3.5

序号	代号	名称	口径	数量	材料	单件质量(kg)	总计质量(kg)	备注
					红珊瑚春晖号		完工图纸	
					消防水管路		SB4320C-521-01	
					布置图		图样标记 质量Kg 比例	
							1:150	
					共 1 页		第 1 页	
					珠海太阳鸟游艇制造有限公司			

标记	数量	修改单号	签字	日期
设绘				
校对				
审核				
标检				
审定				